


г. КОЛЬЧУГИНО

Внесение изменений в графическую часть Правил землепользования и застройки
муниципального образования город Кольчугино (городское поселение) Кольчугинского района

Карта границ зон с особыми условиями использования территорий
м 1:10000

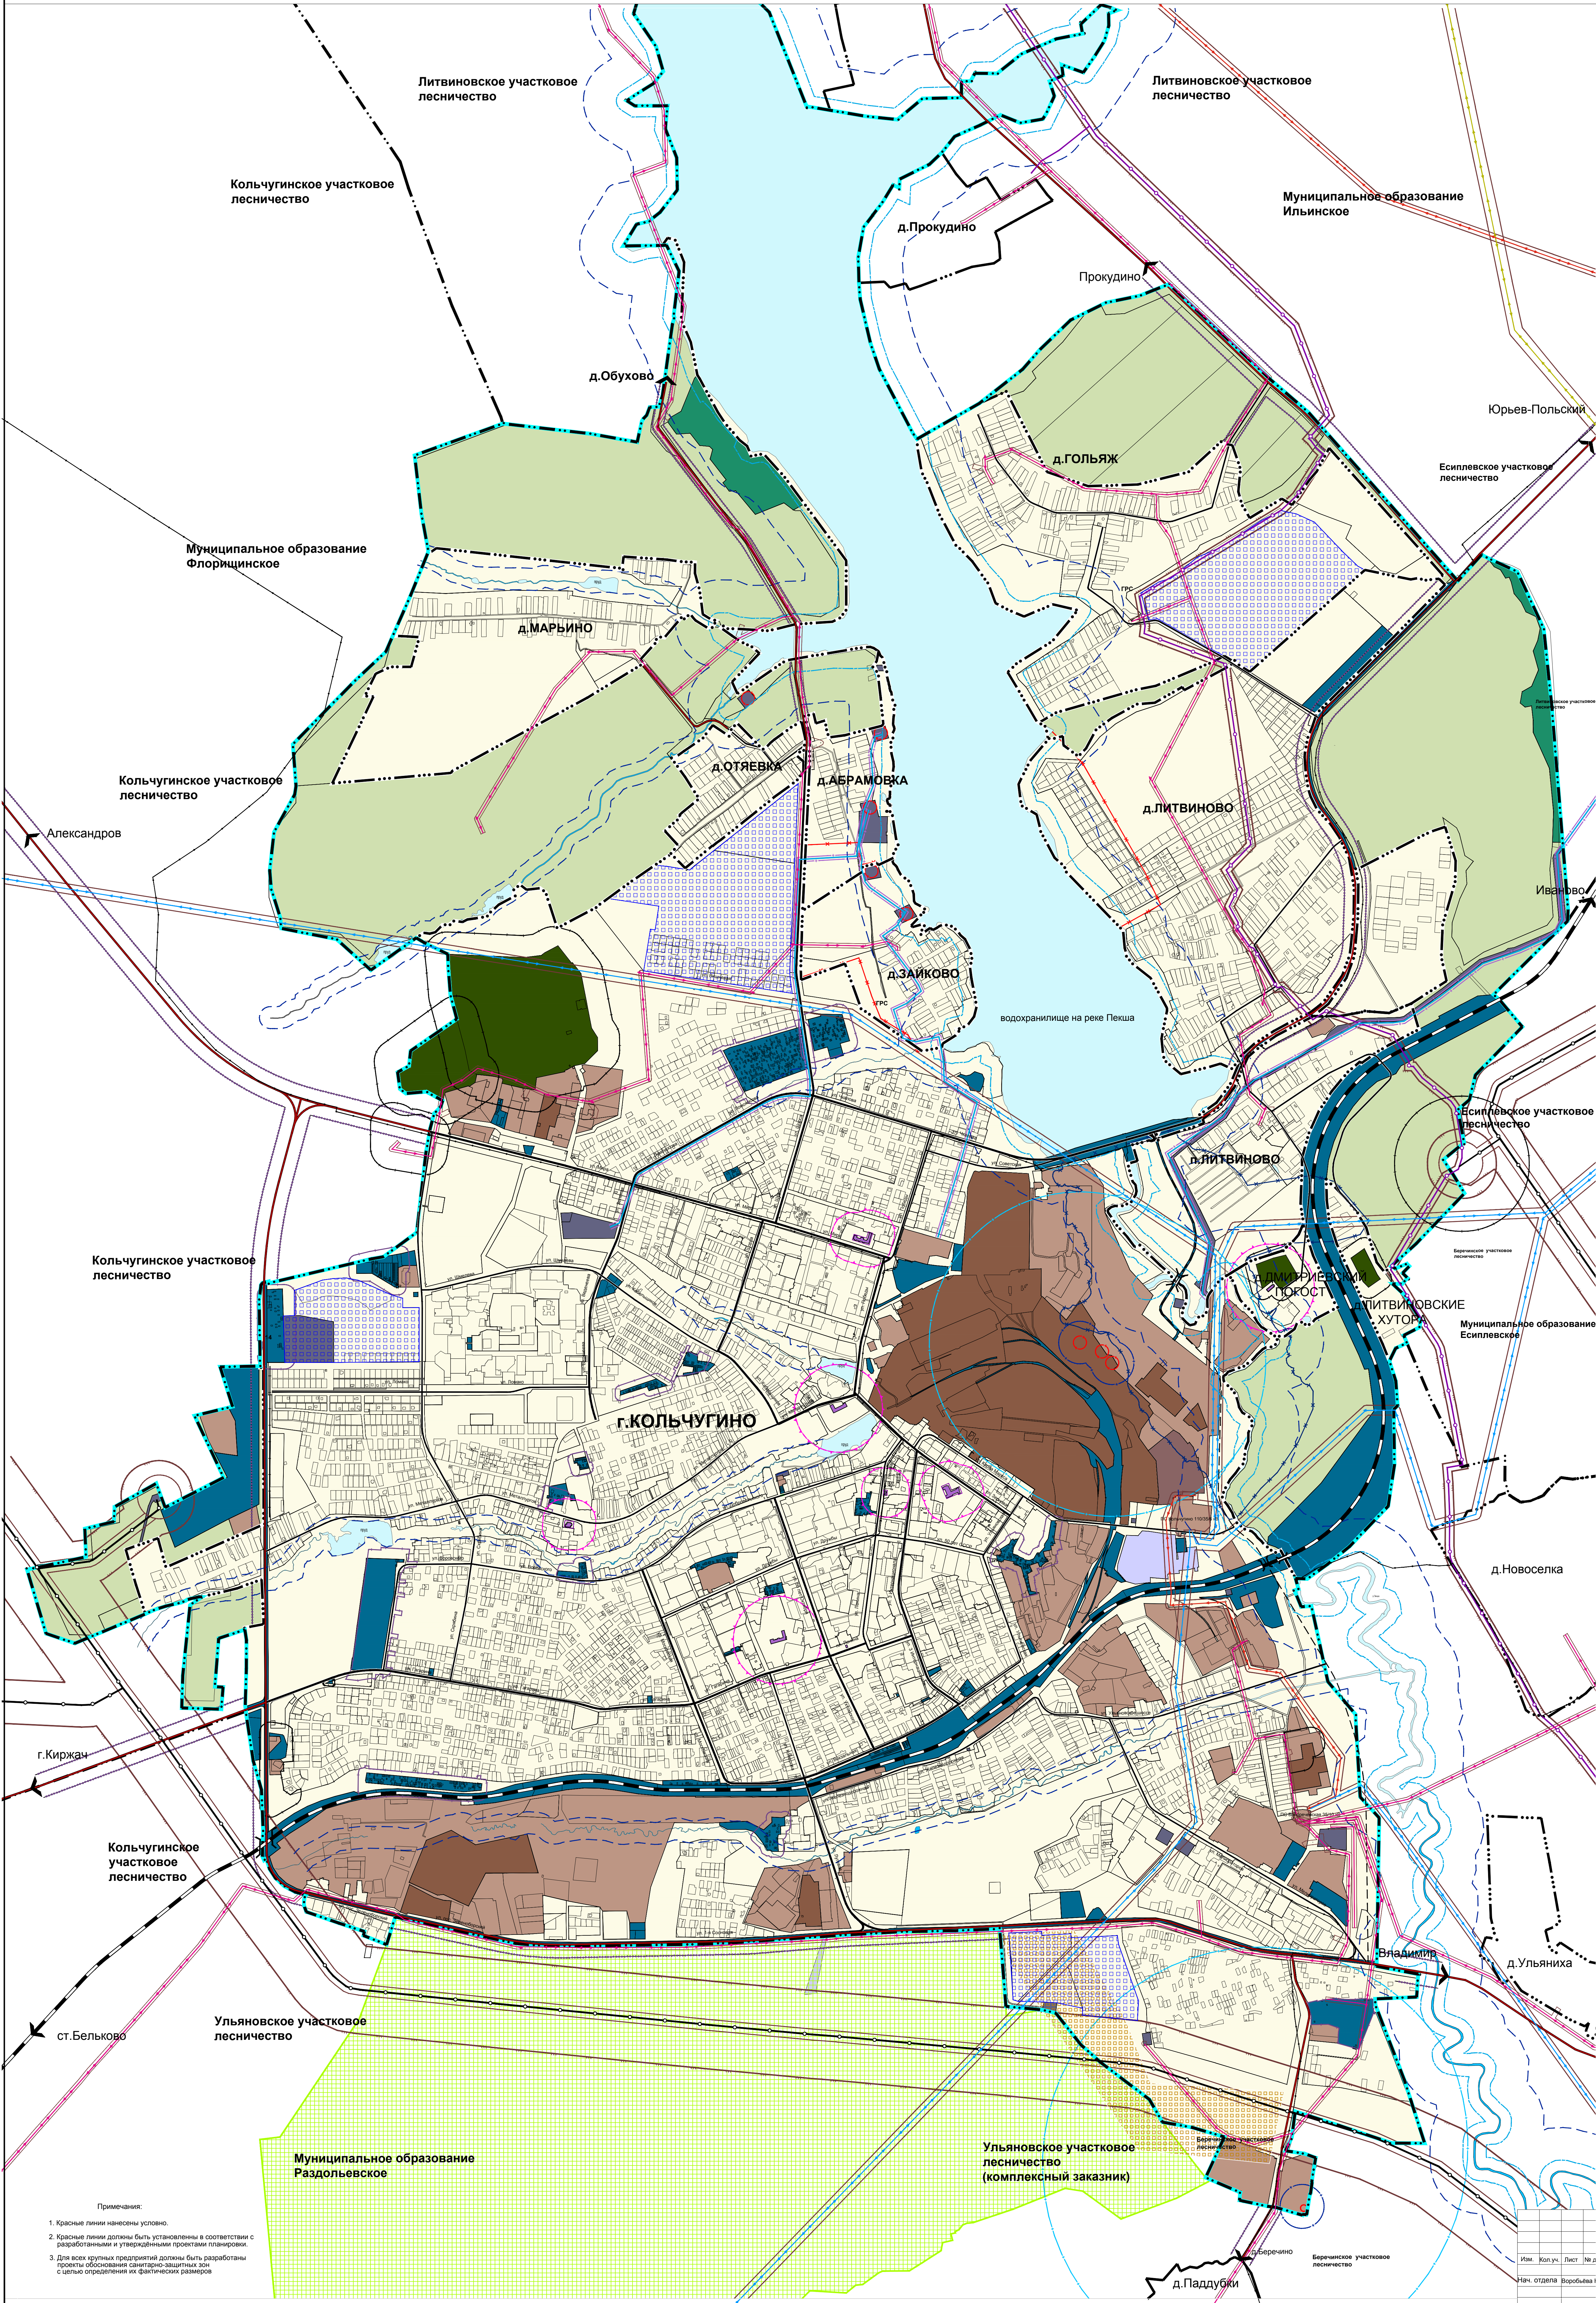

Условные обозначения

- Граница городского поселения
- Граница населенного пункта
- Границы территориальных зон
- Административный центр городского поселения
- Прочие населенные пункты

Зоны производственной деятельности (П)

- П-1 зона размещения производственных и коммунально-складских объектов V - IV класса опасности (санитарно - защитные зоны до 100м) (6.0)
- П-2 зона размещения производственных и коммунально-складских объектов III класса опасности (санитарно - защитные зоны до 300м) (6.0)
- П-3 зона размещения производственных и коммунально-складских объектов II-I класса опасности (санитарно - защитные зоны до 500м и более) (6.0)

Зоны транспортной и инженерной инфраструктур (Т, И)

- Т-1 зона транспорта (7.2)
- И-1 зона инженерной инфраструктуры (3.1)

Зоны специального назначения (СН)

- СН-1 зона размещения кладбищ (12.1, 12.2)
- СН-2 зона размещения объектов предназначенных для обеспечения обороны и безопасности (8.1-8.4)

Зоны с особыми условиями использования территорий

- Санитарно-защитная зона предприятий, сооружений и иных объектов
- Санитарный разрыв от сооружений для хранения легковоспламеняющихся жидкостей до объектов застройки
- Санитарный разрыв линий железнодорожного транспорта
- Санитарный разрыв магистральных трубопроводов углеводородного сырья
- Охранная зона газопроводов и систем газоснабжения
- Охранная зона объектов электросетевого хозяйства (вдоль линий электропередачи, вокруг подстанций)
- Первый пояс зоны санитарной охраны источника водоснабжения
- Второй пояс зоны санитарной охраны источника водоснабжения
- Третий пояс зоны санитарной охраны источника водоснабжения
- Санитарно-защитная полоса водоводов
- Граница территории объекта культурного наследия
- Защитная зона объекта культурного наследия
- Водоохранная зона
- Прибрежная защитная полоса
- Зона затопления
- Зона подтопления
- Придорожная полоса
- Государственный природный заказник
- Месторождения неметаллических полезных ископаемых
- Территории, в границах которых предусматривается осуществление деятельности по комплексному и устойчивому развитию территории

Объекты транспортной инфраструктуры

- Железнодорожный путь общего пользования

Автомобильные дороги

- Автомобильные дороги регионального или межмуниципального значения
- Автомобильные дороги местного значения

Улично-дорожная сеть населенного пункта

- Магистральная улица общегородского, районного значения
- Улицы в жилой застройке

Объекты трубопроводного транспорта и инженерной инфраструктуры

- Линия связи
- Линии электропередачи 220 кВ
- Линии электропередачи 110 кВ
- Линии электропередачи 35 кВ
- Линии электропередачи 10 кВ
- Магистральный газопровод
- Газопровод распределительный высокого, низкого давления
- Водоход

Примечания:
1. Красные линии нанесены условно.
2. Красные линии должны быть установлены в соответствии с разработанными и утвержденными проектами планировки.
3. Для всех крупных предприятий должны быть разработаны проекты обоснования санитарно-защитных зон с учетом определения их фактических размеров

№ ТП-13/19-1				Заказчик: МКУ "Управление архитектуры и земельных отношений Кольчугинского района"			
Владимирская область, муниципальное образование город Кольчугино (городское поселение)				Внесение изменений в графическую часть Правил землепользования и застройки муниципального образования город Кольчугино (городское поселение) Кольчугинского района			
Карта границ зон с особыми условиями использования территории м 1:10000				Студия Лист Листов			
Изм. Кол.уч. Лист № док. План Дата				ПЗЗ 2 2			
Нач. отдела Воробьев Н.М.				ГП "ОПИИП"			
Архитектор Баранова О.В.							